



Edificio Roma

Portal 1, Nivel 3, Planta primera, Vivienda B2

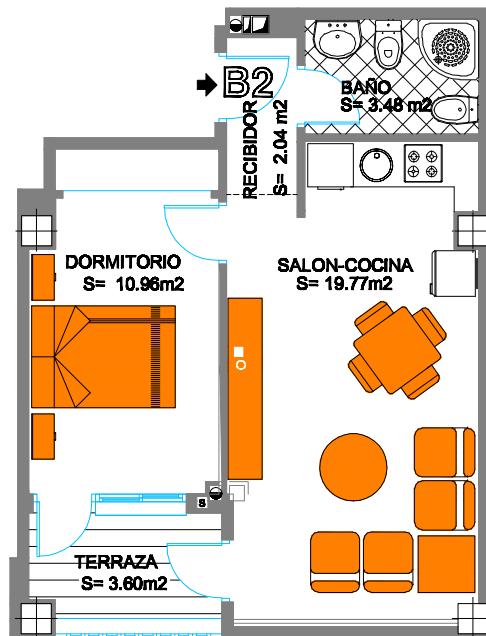

Escala 1/100

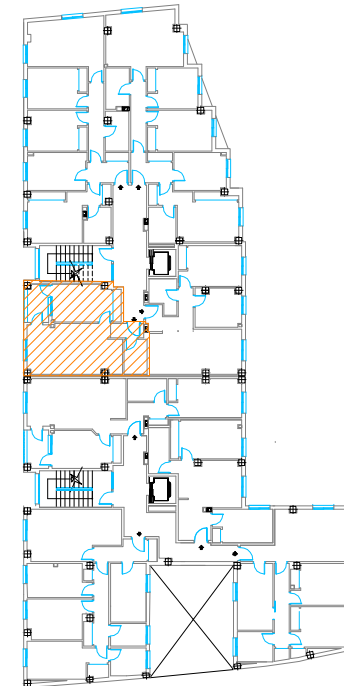

CUADRO DE SUPERFICIES

Útil:	39.85m ²
Construido:	46.19m ²
Const.p.p. serv.comunes:	55.53m ²

Venta:
956.511.465
956.519.047



Gestión17
SERVICIOS INMOBILIARIOS

Promueve: Invercap S.L.
Construye: Edian S.L.