



# Edificio Roma

## Portal 2, Nivel 2, Planta Baja, Vivienda B

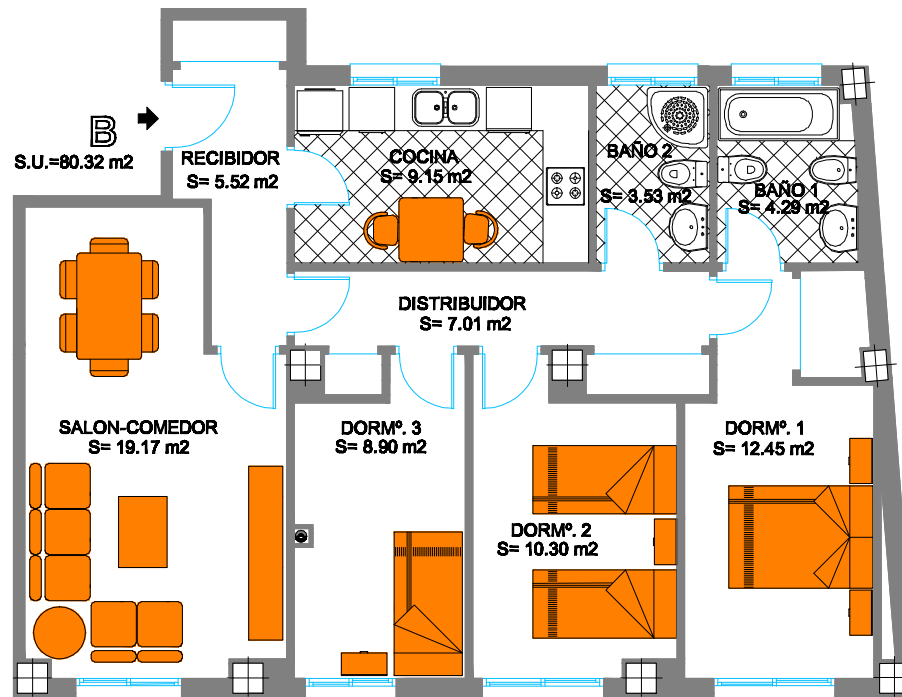

Escala 1/100

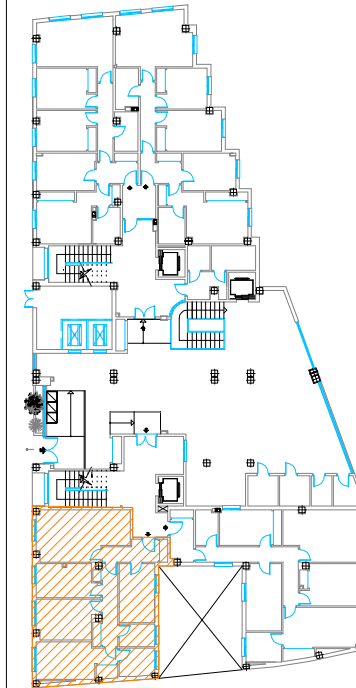

### CUADRO DE SUPERFICIES

Útil:	80.32m <sup>2</sup>
Construido:	94.57m <sup>2</sup>
Const.p.p. serv.comunes:	113.70m <sup>2</sup>

Promueve: Invercap S.L.  
Construye: Edian S.L.

**Gestión17**  
SERVICIOS INMOBILIARIOS

Venta:  
956.511.465  
956.519.047