



# Edificio Roma

## Portal 2, Nivel 3, Planta primera, Vivienda A

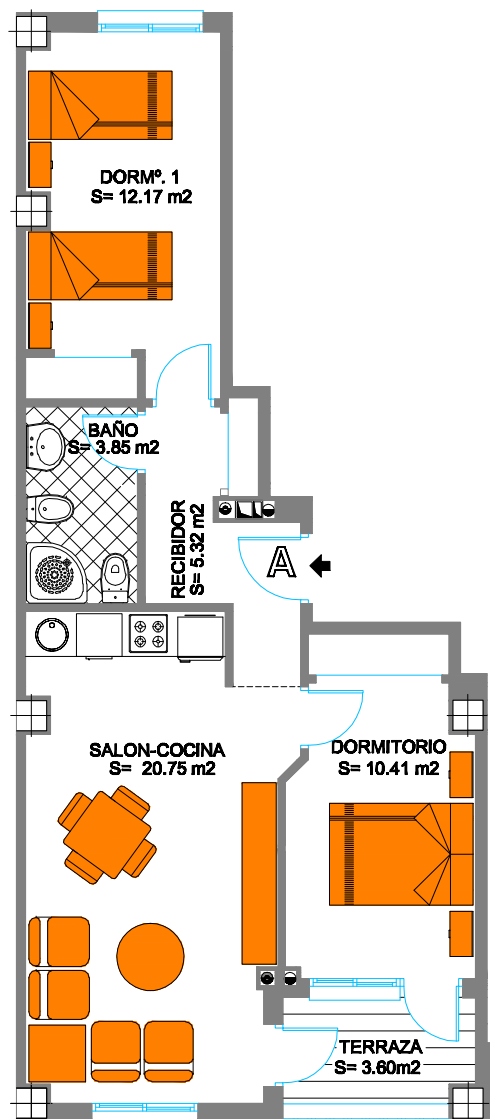

Escala 1/100

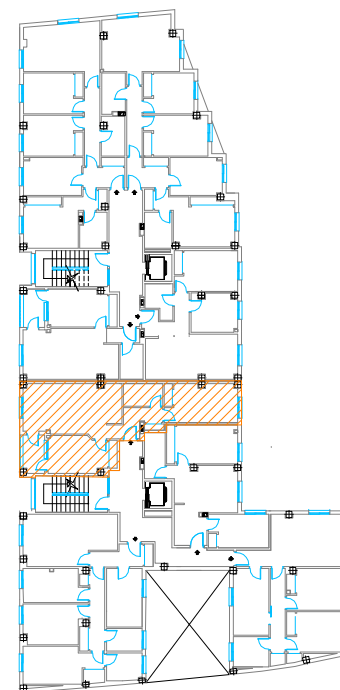

### CUADRO DE SUPERFICIES

Útil:	56.10m <sup>2</sup>
Construido:	65.90m <sup>2</sup>
Const.p.p. serv.comunes:	78.87m <sup>2</sup>

Venta:  
956.511.465  
956.519.047



**Gestión17**  
SERVICIOS INMOBILIARIOS

Promueve: Invercap S.L.  
Construye: Edian S.L.