



Edificio Roma

Portal 2, Nivel 3, Planta primera, Vivienda B

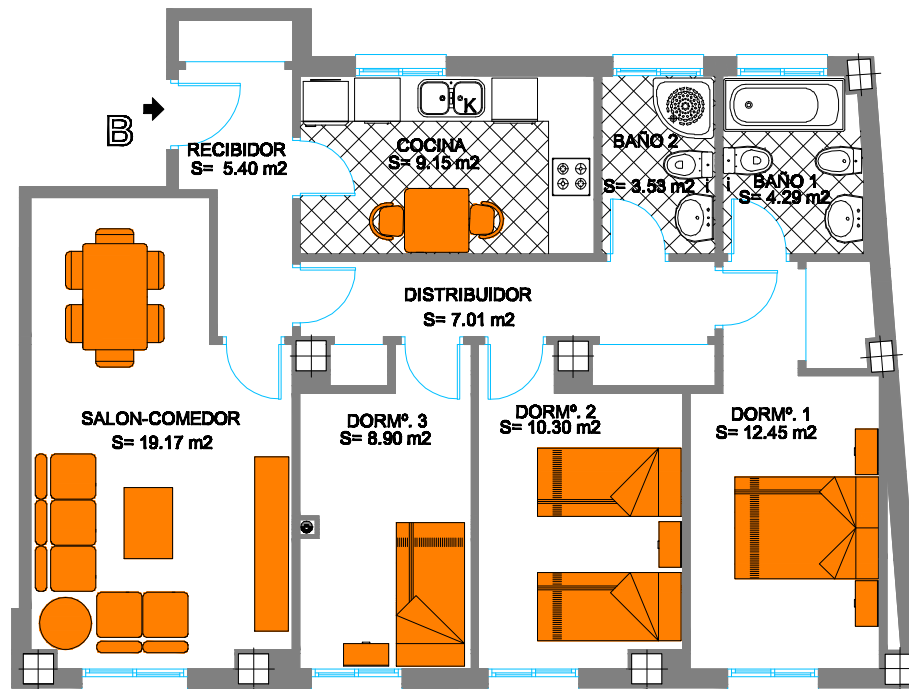

Escala 1/100

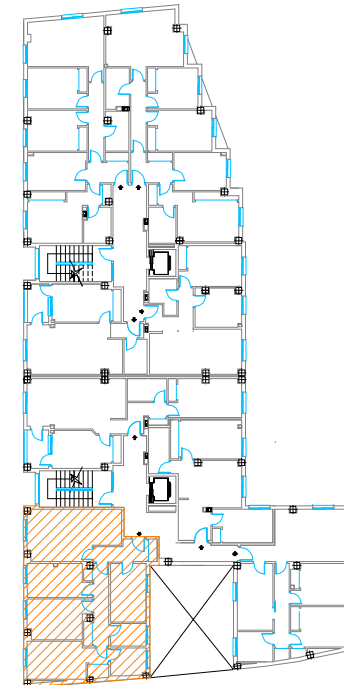

CUADRO DE SUPERFICIES

Útil:	80.20m ²
Construido:	93.99m ²
Const.p.p. serv.comunes:	113.00m ²

Venta:
956.511.465
956.519.047



Gestión17
SERVICIOS INMOBILIARIOS

Promueve: Invercap S.L.
Construye: Edian S.L.