



Edificio Roma

Portal 2, Nivel 3, Planta primera, Vivienda D

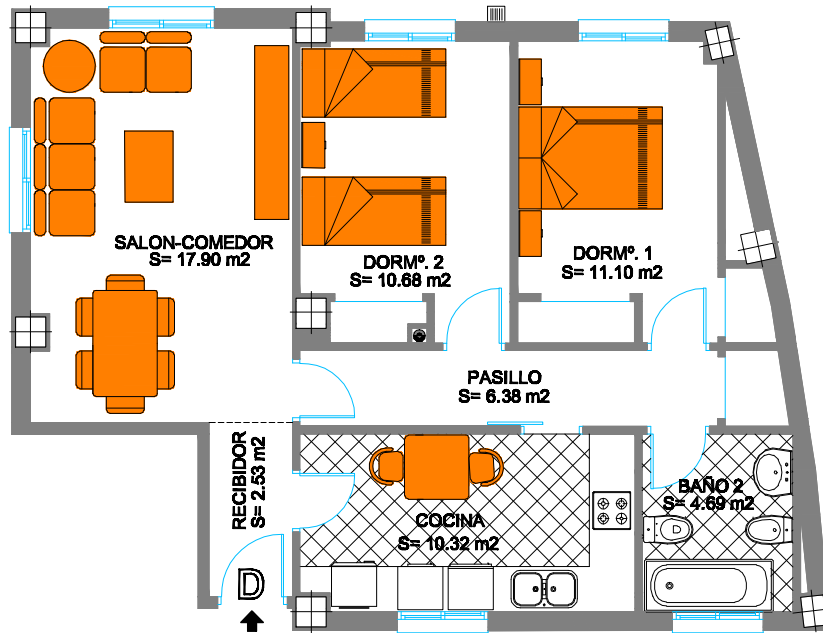

Escala 1/100

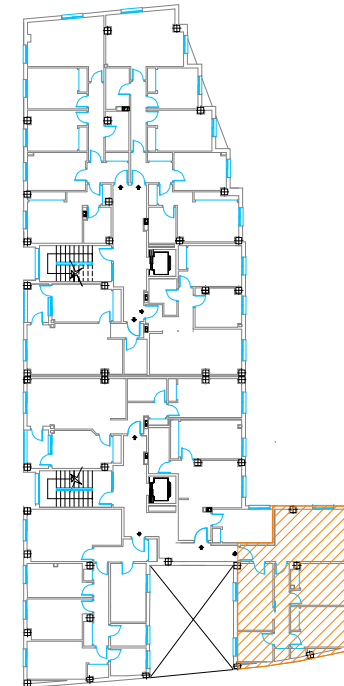

CUADRO DE SUPERFICIES

| | |
|-----------------------------|---------------------|
| Útil: | 63.60m ² |
| Construido: | 76.12m ² |
| Const.p.p. serv.comunes: | 91.52m ² |

Venta:
 956.511.465
 956.519.047



Gestión17
 SERVICIOS INMOBILIARIOS

Promueve: Invercap S.L.
 Construye: Edian S.L.