



Edificio Roma

Portal 2, Nivel 7, Planta Ático 2, Vivienda B

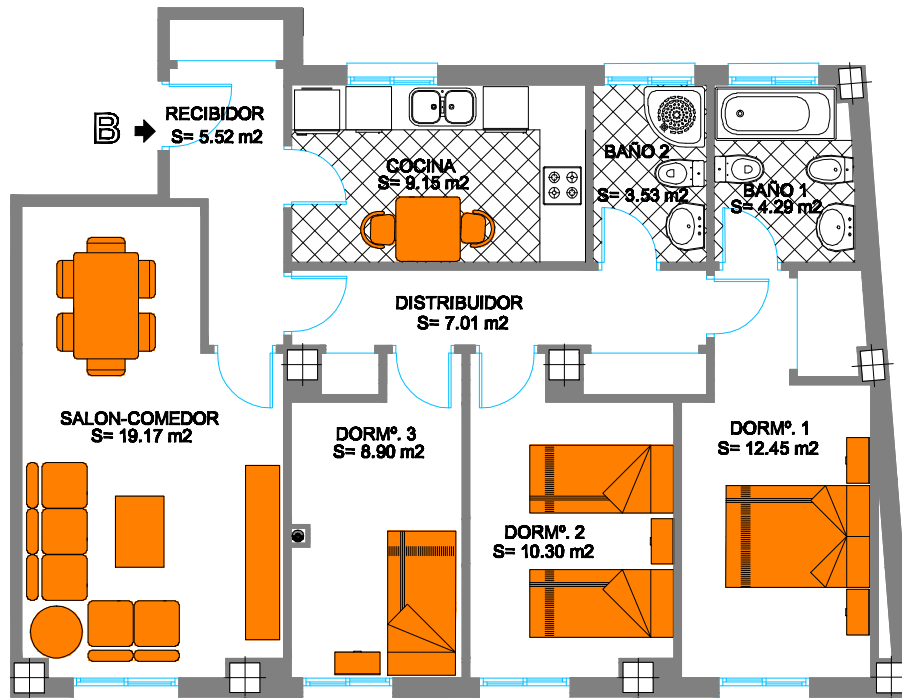

Escala 1/100

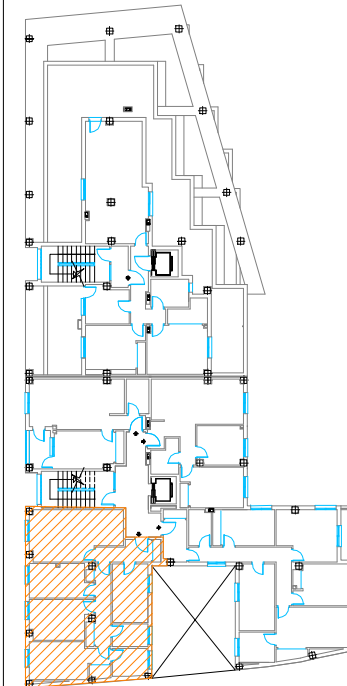

CUADRO DE SUPERFICIES

Útil:	80.32m ²
Construido:	94.08m ²
Const.p.p. serv.comunes:	113.11m ²

Promueve: Invercap S.L.
Construye: Edian S.L.

Gestión17
SERVICIOS INMOBILIARIOS

Venta:
956.511.465
956.519.047