



Edificio Roma

Portal 2, Nivel 8, Planta Ático 3, Vivienda C

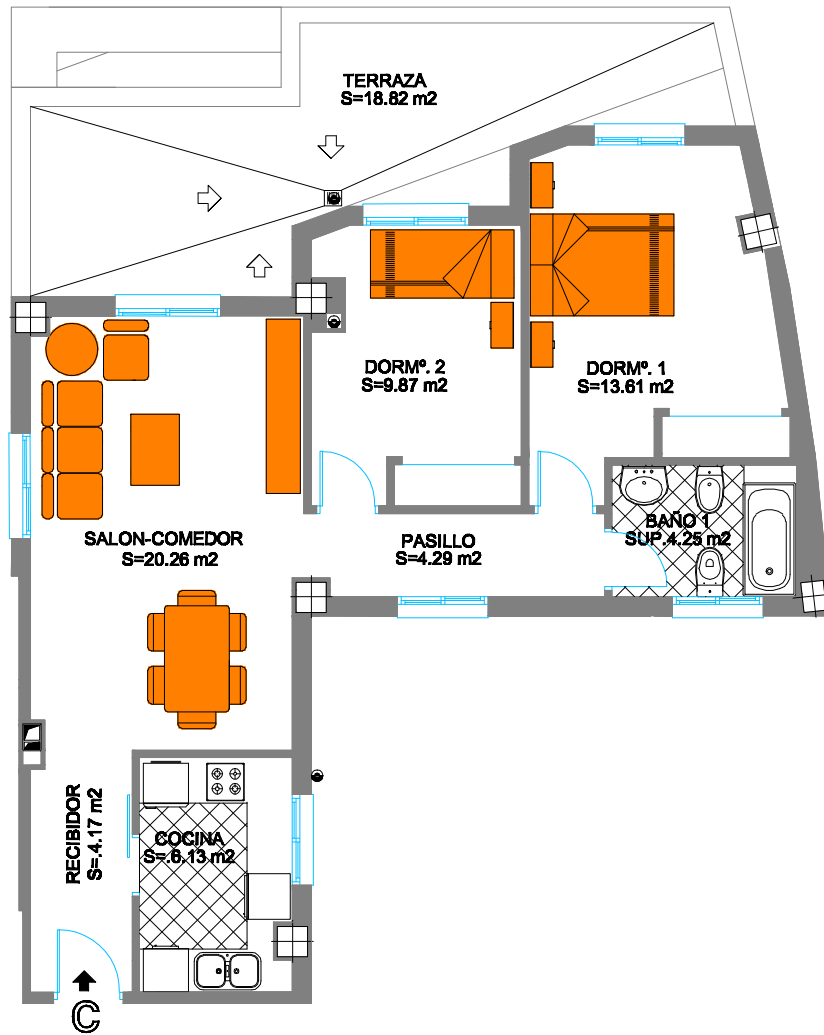

Escala 1/100

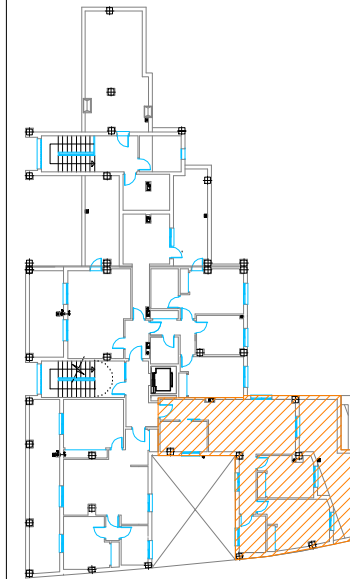

CUADRO DE SUPERFICIES

Útil:	62.58m ²
Construido:	75.01m ²
Const.p.p. serv.comunes:	90.18m ²

Promueve: Invercap S.L.
Construye: Edian S.L.

Gestión17
SERVICIOS INMOBILIARIOS

Venta:
956.511.465
956.519.047